


Calle 45 No26-23 Sotomayor
Cel. 3176491561

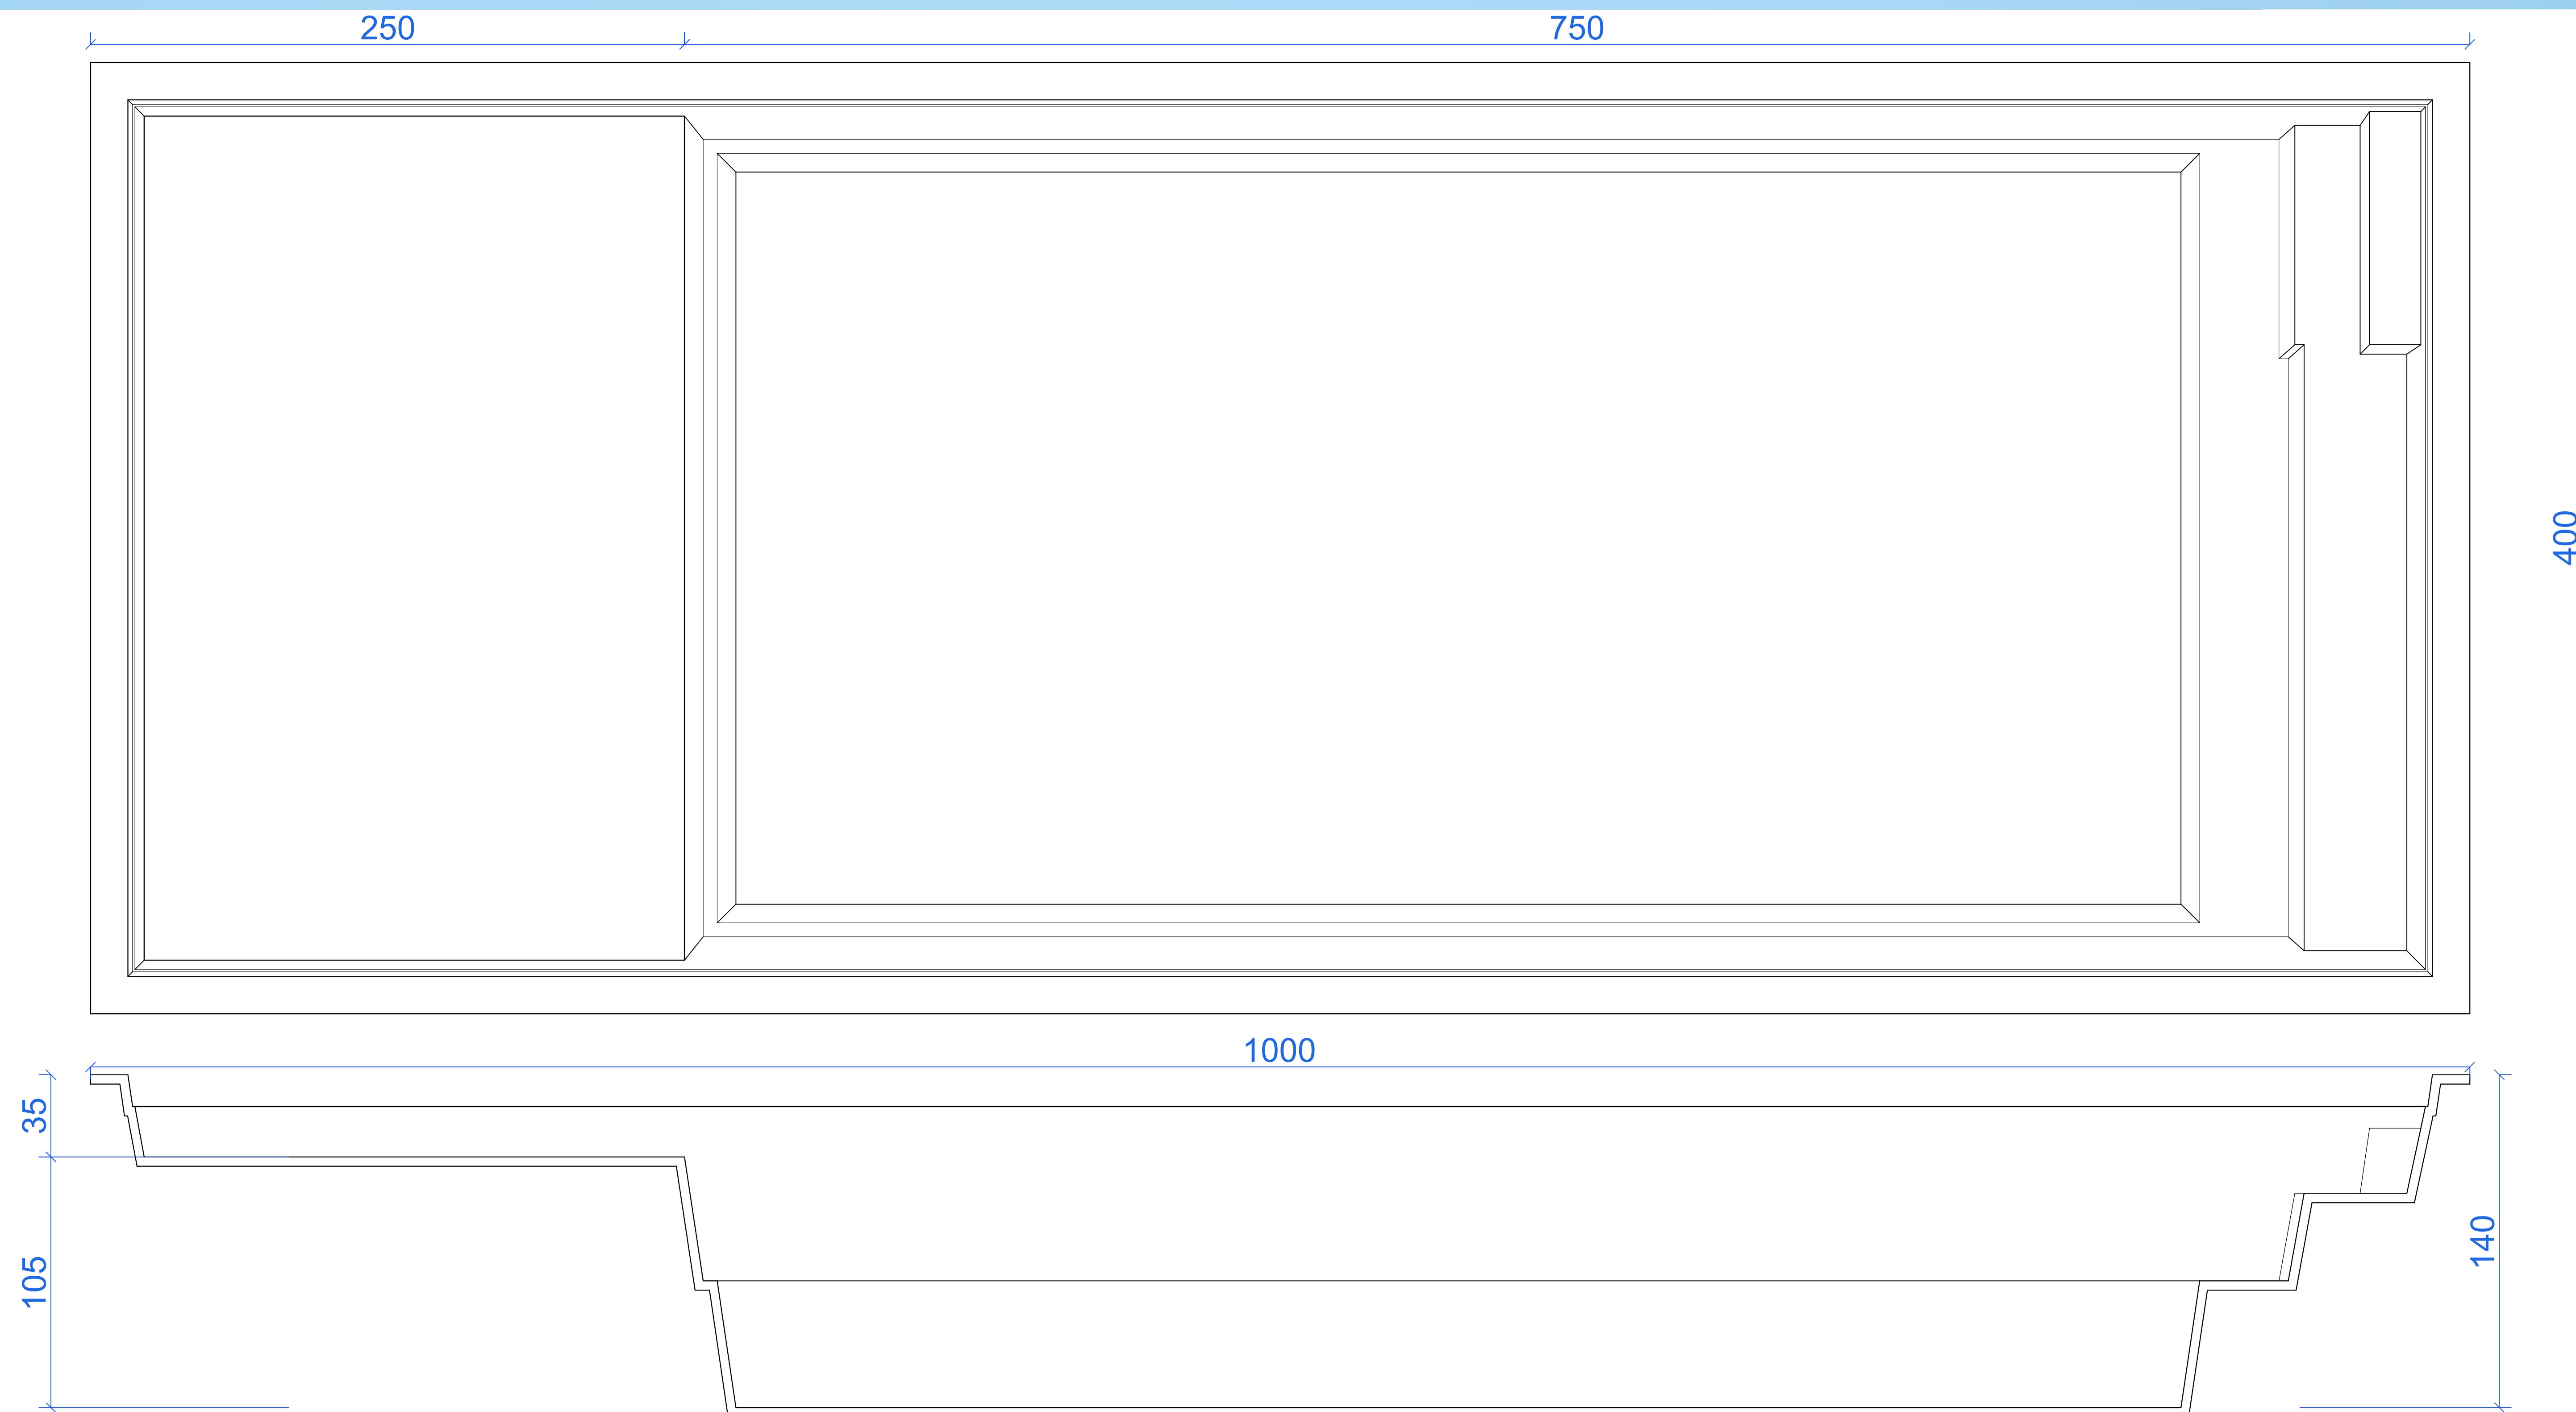

DIBUJO TÉCNICO

Medidas

ancho	largo	Profundidad
4.00mts	10.00mts	1.40 mts

Incluye

Equipos	Puntos	Voltaje
Filtracion * Motobomba 1hp con trampa americana * Filtro pentair 22" con valvula multiport	1	110/220
Iluminacion reflector led	1	110

Opcionales

Equipos	Puntos	Voltaje
Sistema Hidromasajes y Motobomba 2hp	1	220
Sistema Aeromasaaje Blower	1	110
Nado contracorriente y Motobombas 3 hp	2	220

Nota: Para garantizar la correcta instalacion de su piscina debe haber leido el manual de instalacion y seguir todas las recomendaciones