


Calle 45 No26-23 Sotomayor
Cel. 3176491561

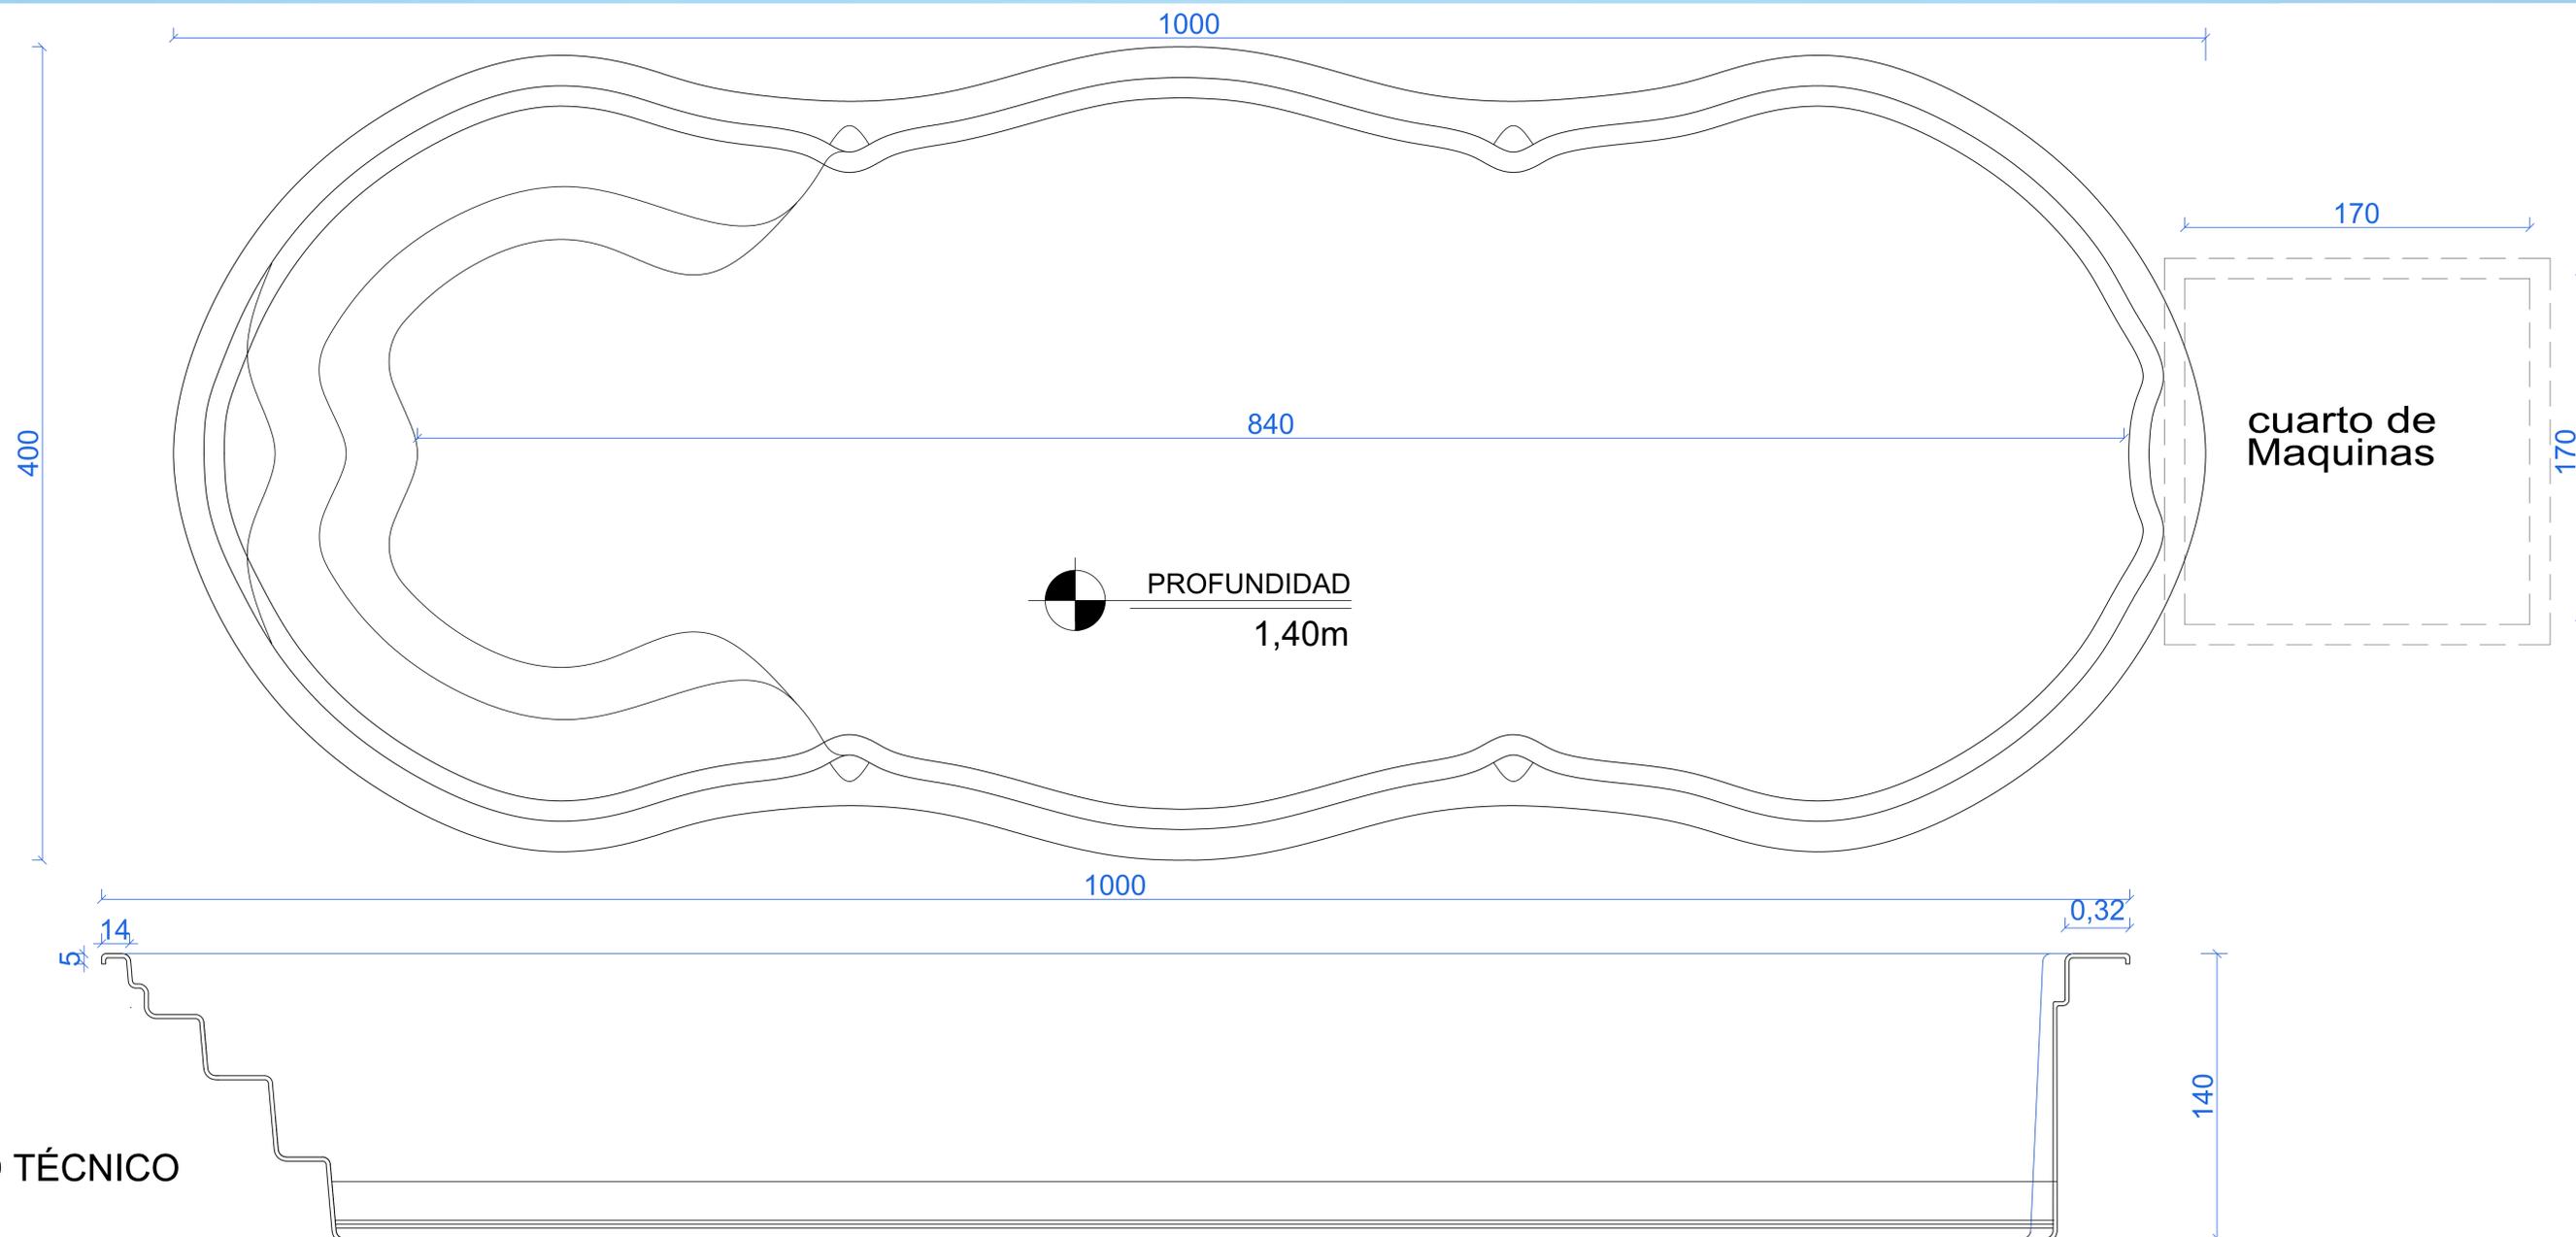

DIBUJO TÉCNICO

Medidas		
ancho	largo	Profundidad
4.00mts	10.00mts	1.40 mts

Opcionales

Equipos	Puntos	Voltaje
Sistema Hidromasajes y Motobomba 2hp	1	220
Sistema Aeromasaje Blower	1	110
Nado contracorriente y Motobombas 3 hp	2	220

Incluye

Equipos	Puntos	Voltaje
Filtracion		
* Motobomba 1hp con trampa americana	1	110/220
* Filtro pentair 24" con valvula multiport		
Iluminacion reflector led	1	110

Nota: Para garantizar la correcta instalacion de su piscina debe haber leido el manual de instalacion y seguir todas las recomendaciones